


27 325 28
11 11

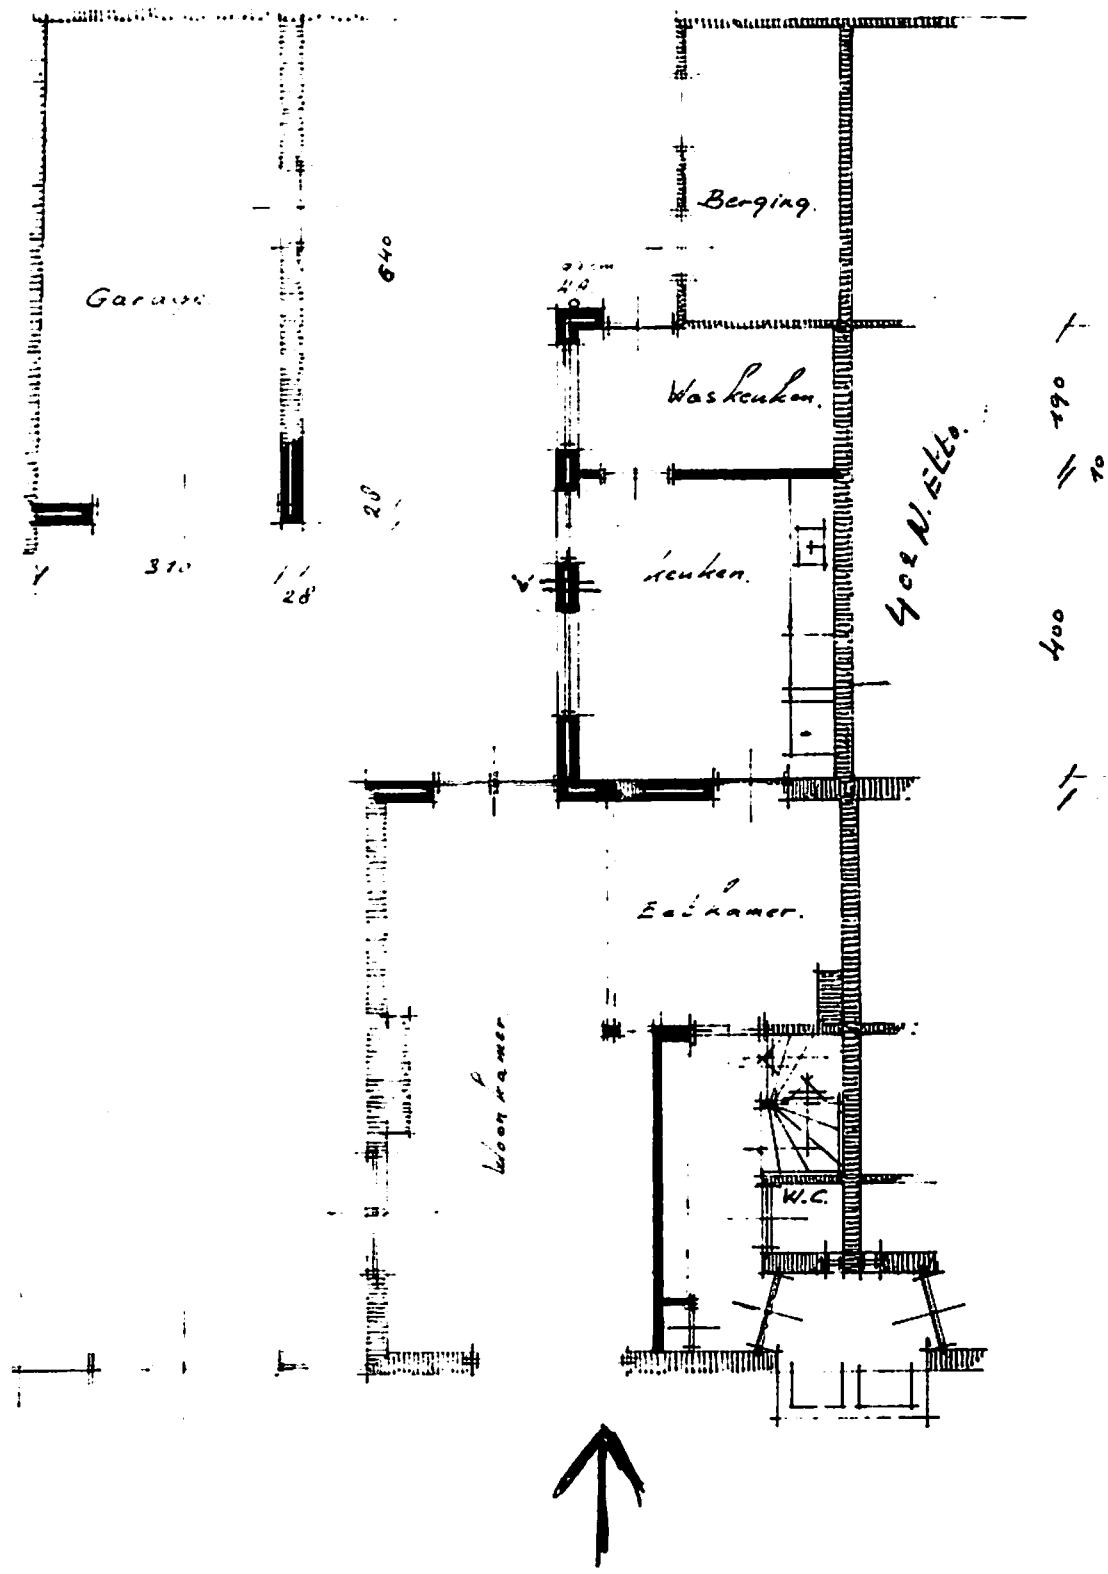


Beyane Grond.

54
48
102

498

190
70

400

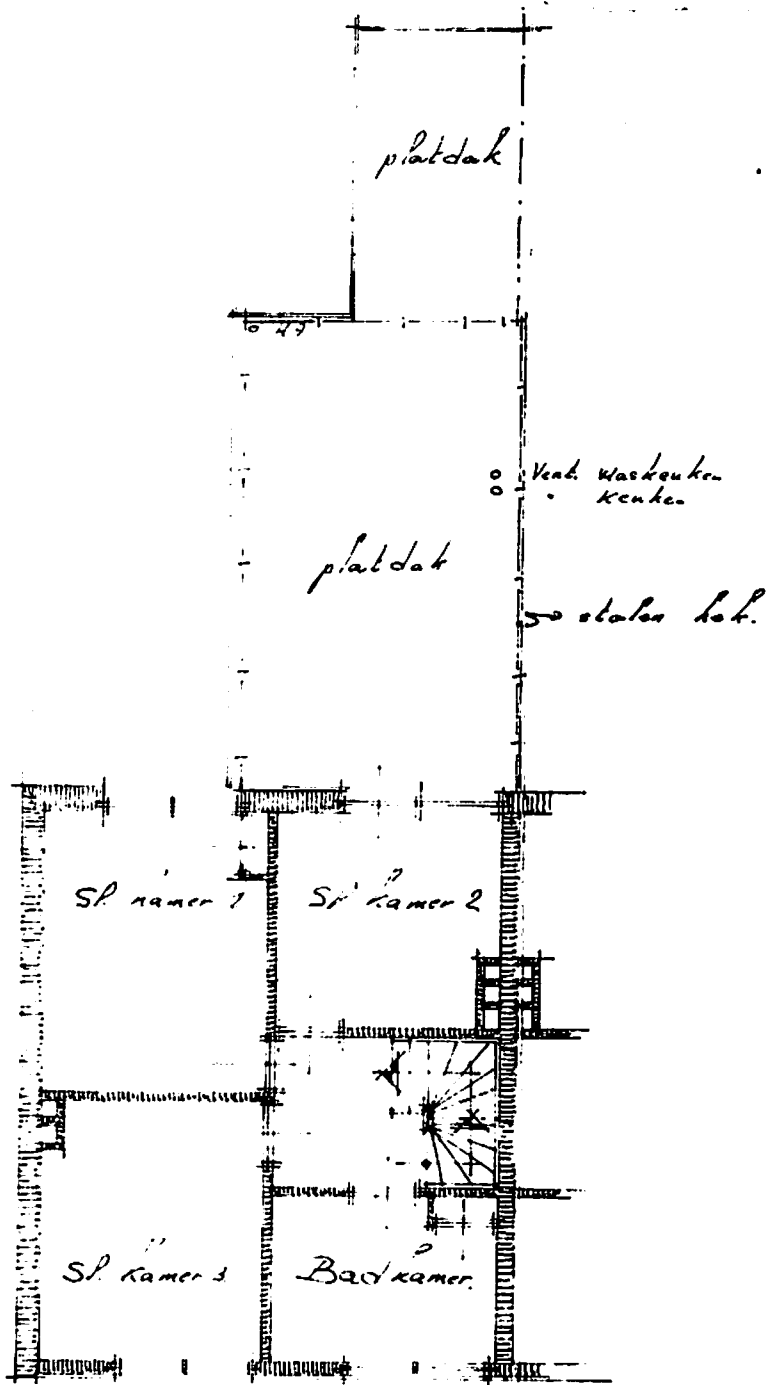


1e Verdieping.

NIEUWE TOESTAND.

2

k
9.
6.

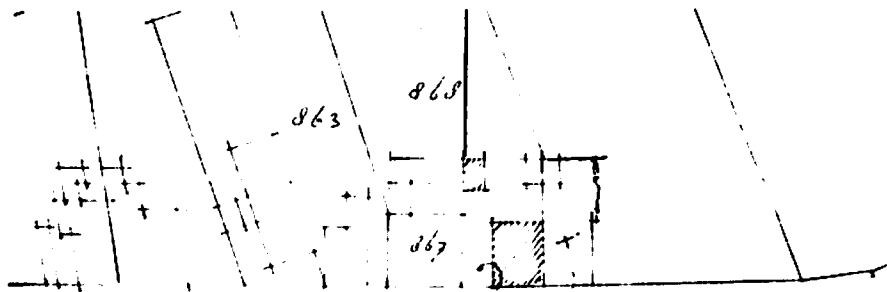


Ambyerstraat Luid 2757 756

Situatie 1:1000
 Gemeente: Amby - Maasbracht
 Sectie B No. 757

Verb. Waskeuken
 • Keuken

50 stalen beh.

Behoort bij besluit van
 Burgemeester en Wethouders van
 Maastricht dd. 9-5-1973 No. J206-135
 De Gemeente-Secretaris

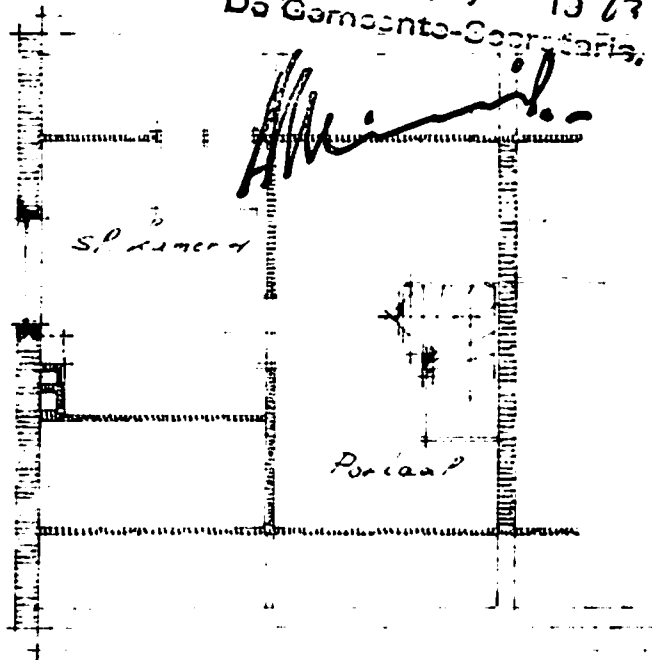

23 feb. 1973

BEM. BIJ SCH. B 1127-72

Benoemd bij de aanvraag
 om bouwvergunning

De aanvrager

Zolderverdieping.

P. Geelen
 P. Geelen

WONING VOOR DE HEER P. GEELEN,
ALD AMBYERSTRAAT-1, 134,
LE AMBY - MAASTRICHT.


140° P

180° R
140° P

280° R

181° L

215° R

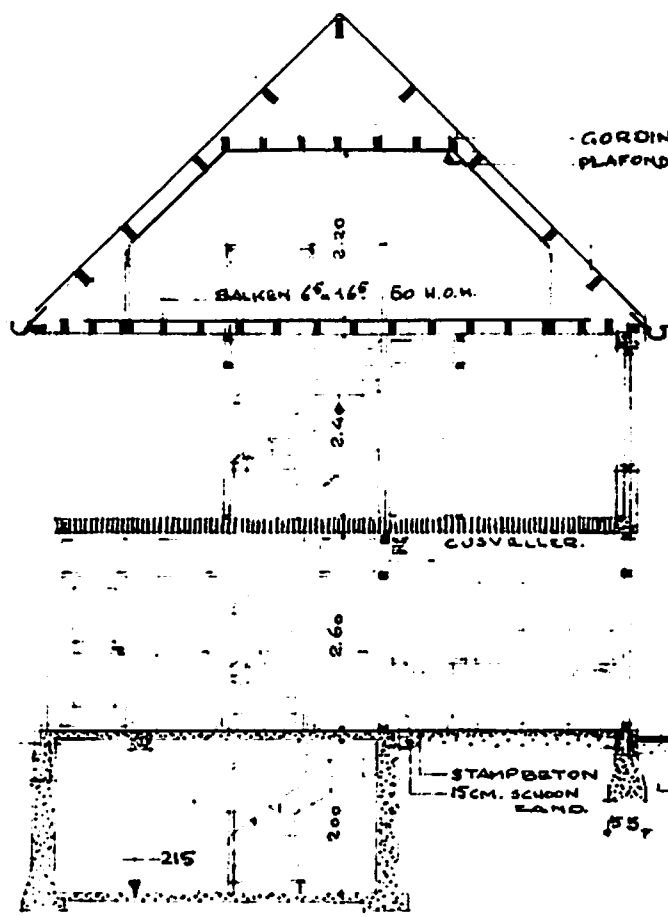

GORING 8-18.
PLAFONDHANGERS 5-13. 50 H.O.M.

BALKEN 6x16 50 H.O.M.

2.30

CUBVALLER.

2.40

2.60

STAMPBETON
15CM. SCHOON
ZAND.

BETONTEGELS 30x30x4
15CM. SCHOON ZAND.

2.15

2.00

DOORSNEDE B-B

