


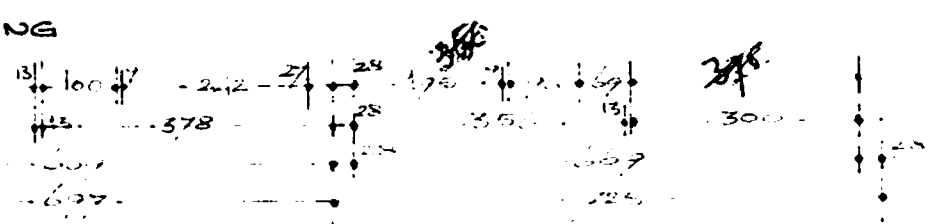
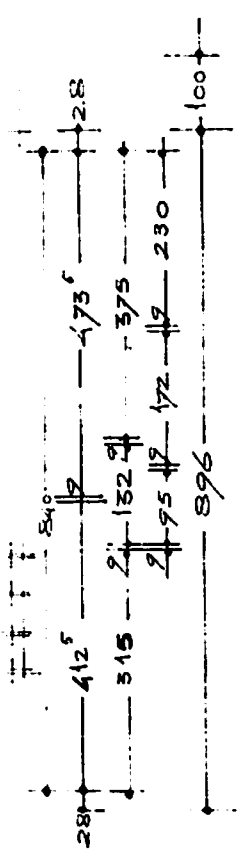
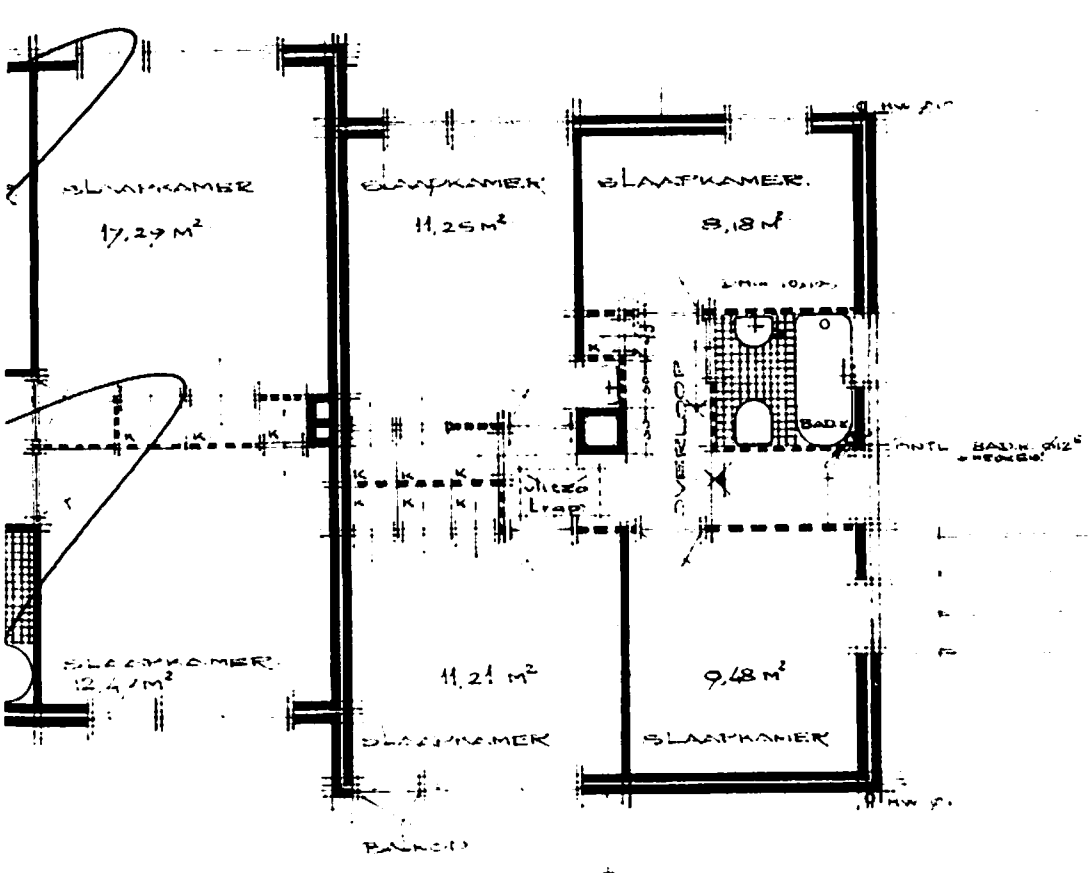


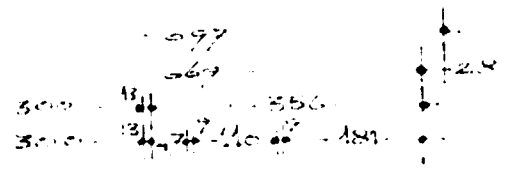


J. (R.WON).

DETAILS SCHAAL 1:20.

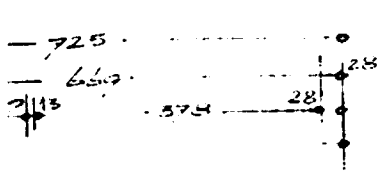

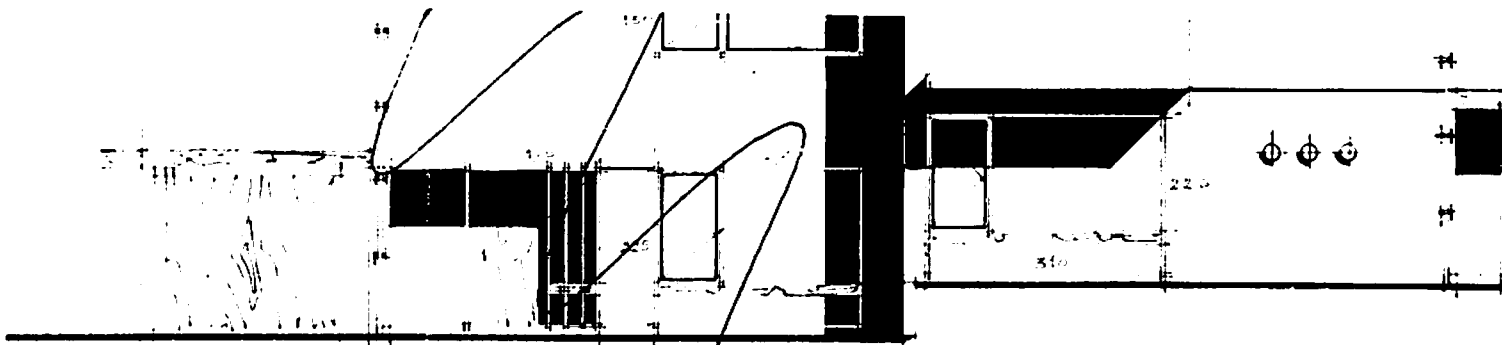

VOORGEVEL:

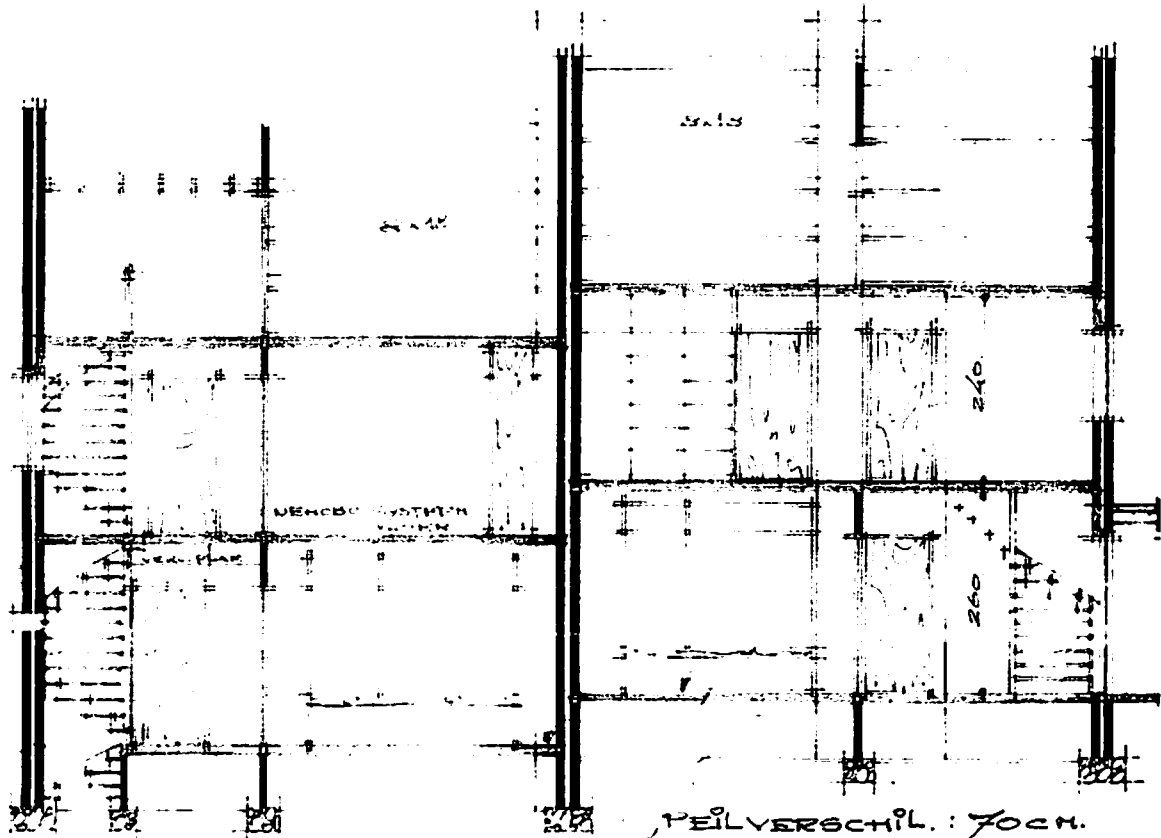

DOORNEDE: A-A.

PEILVERSCHIL.: 70CM.

