




taur


begane grond  
SCHAAL 1:100

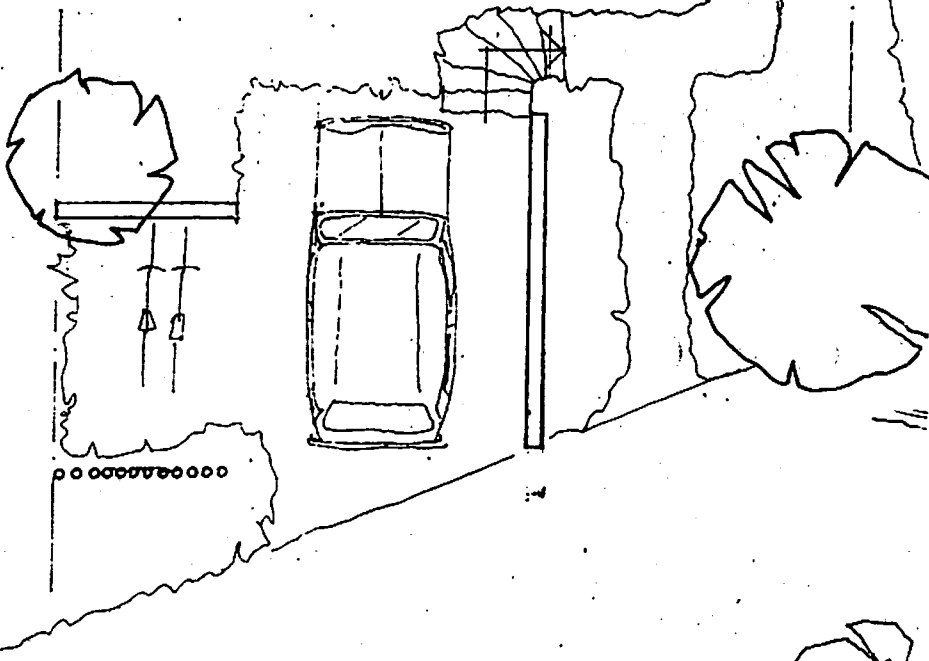

] RENE STRAAT 8  
6267 AX CAUIER EN KEER



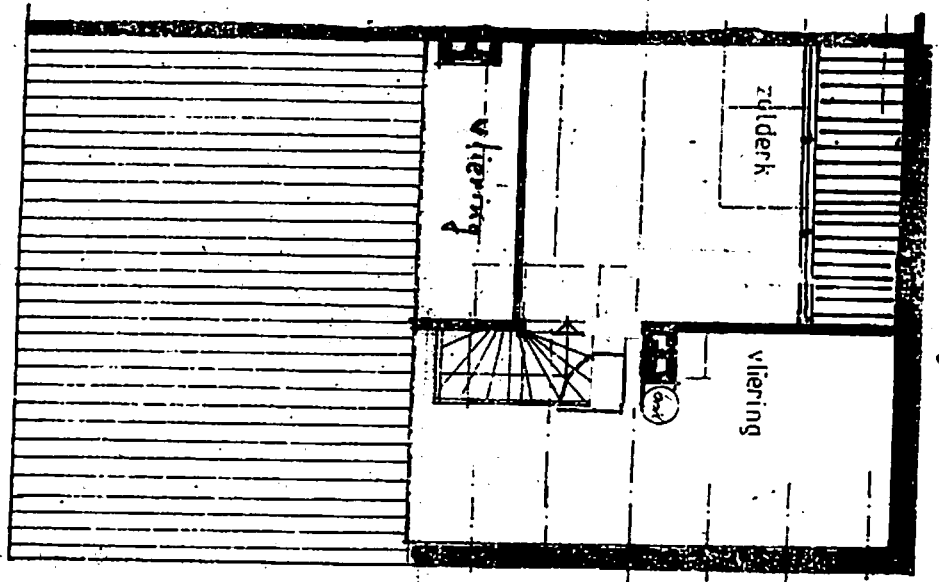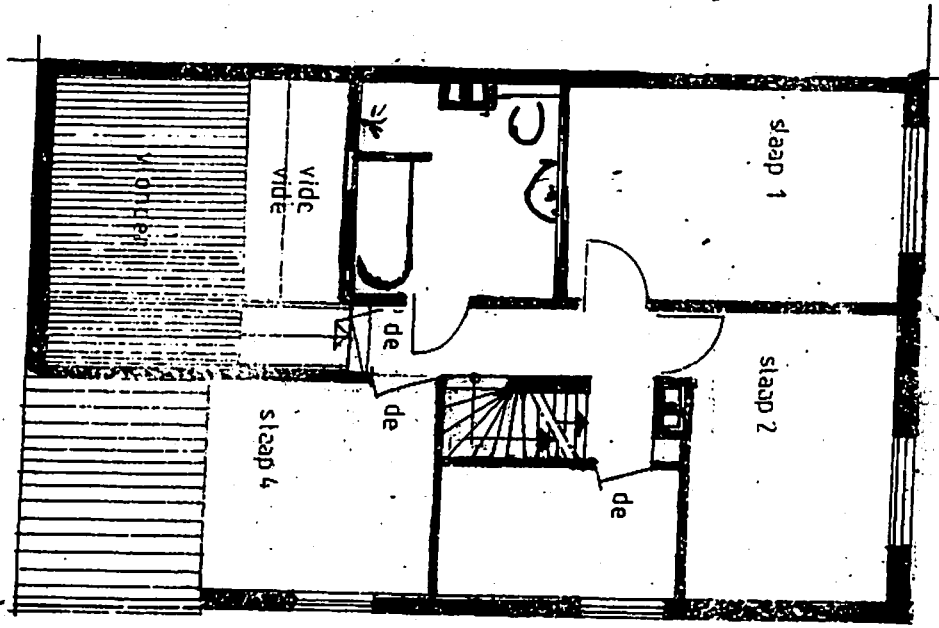

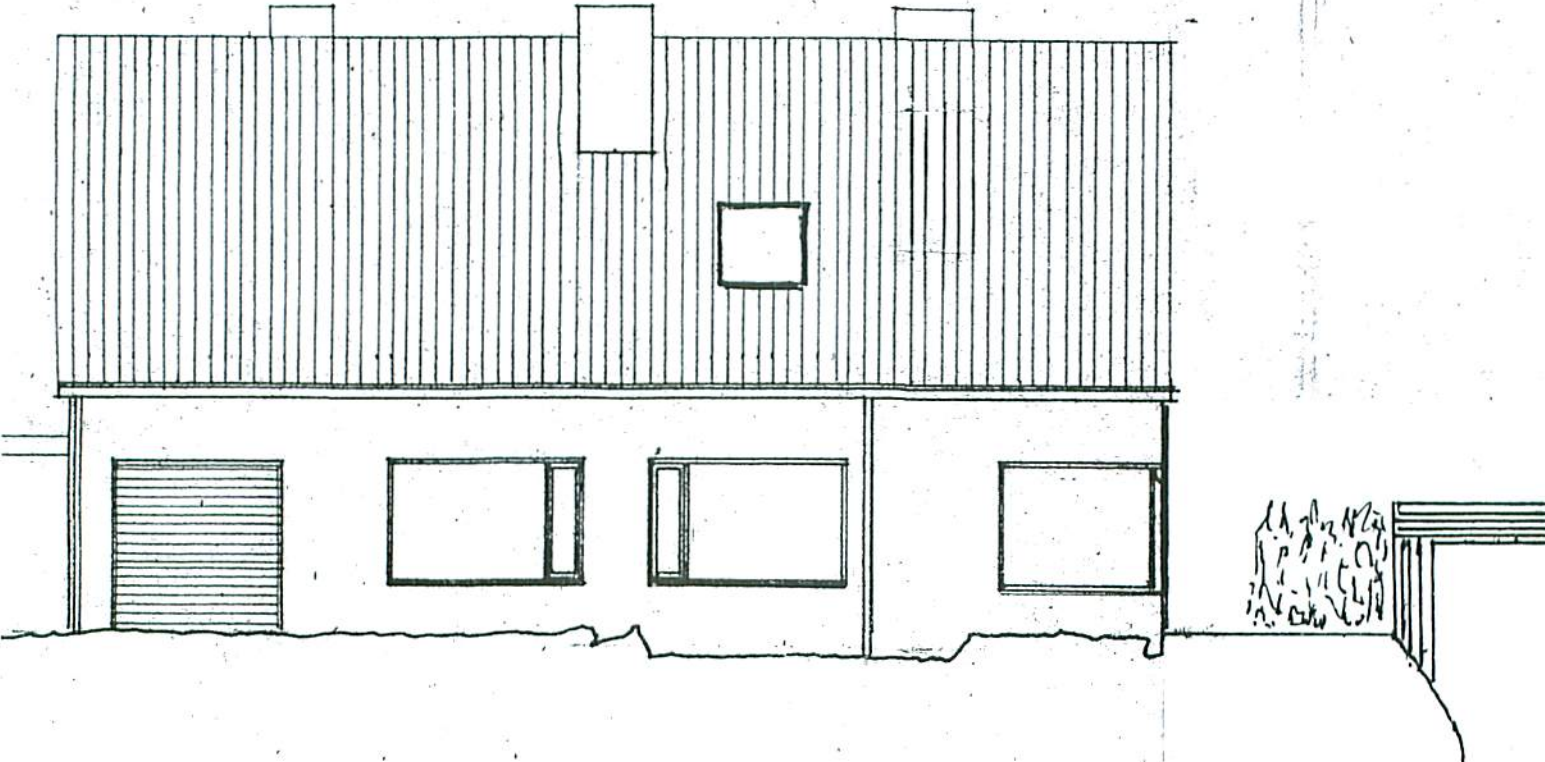


voorgevel



tuingevel

zijgevel

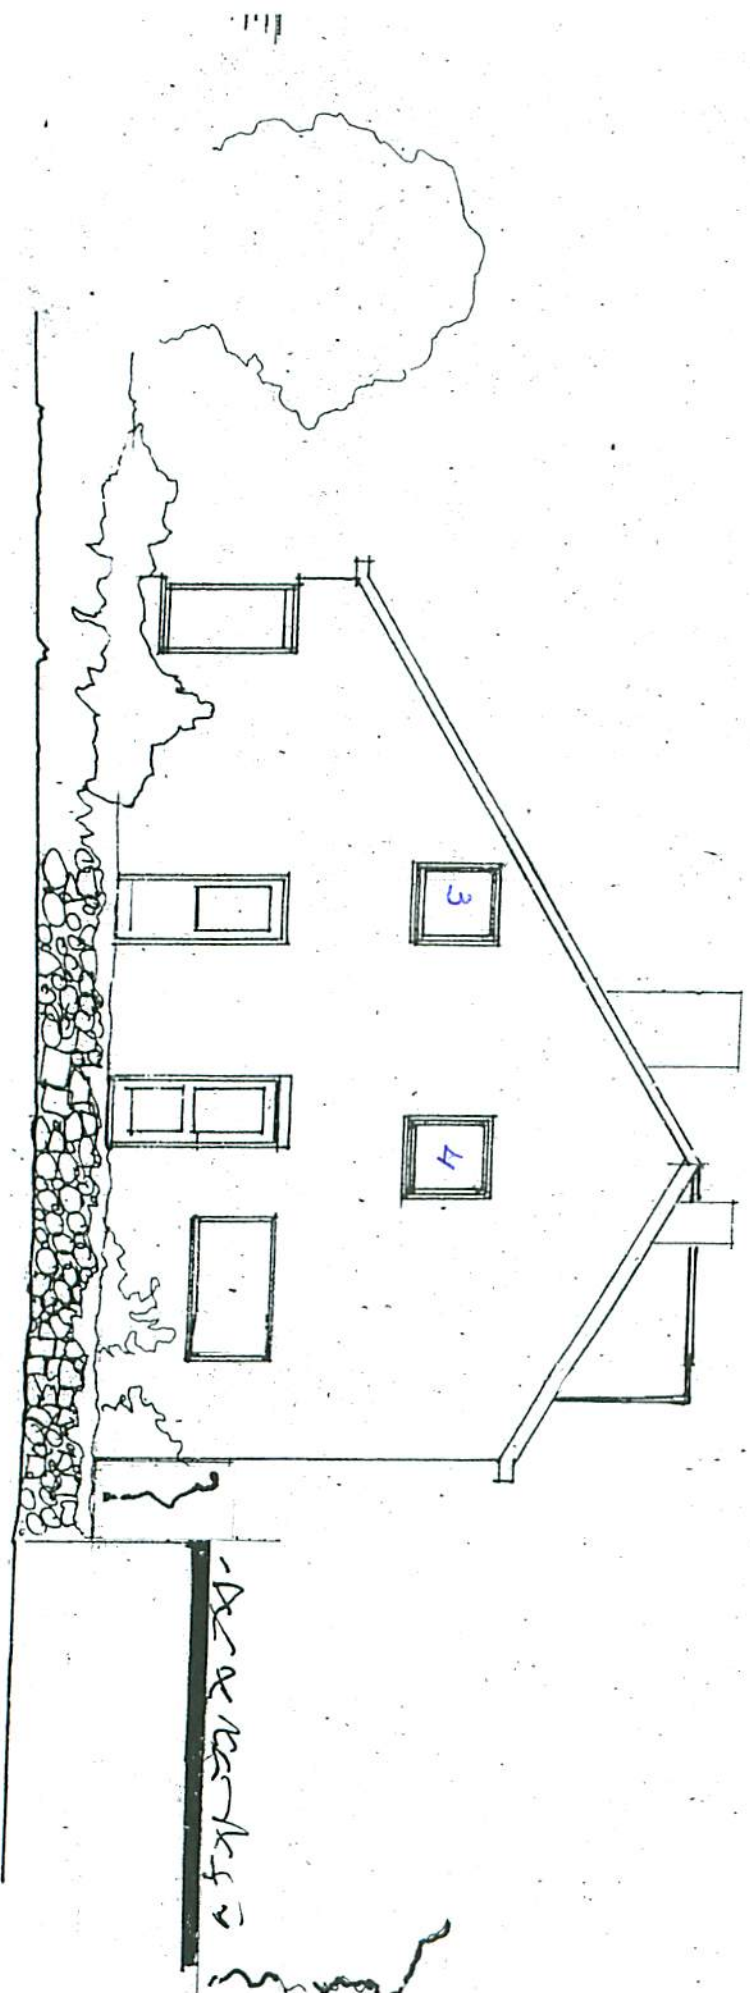

-Deerkerke

doorsnede

