



VOORGEVEL

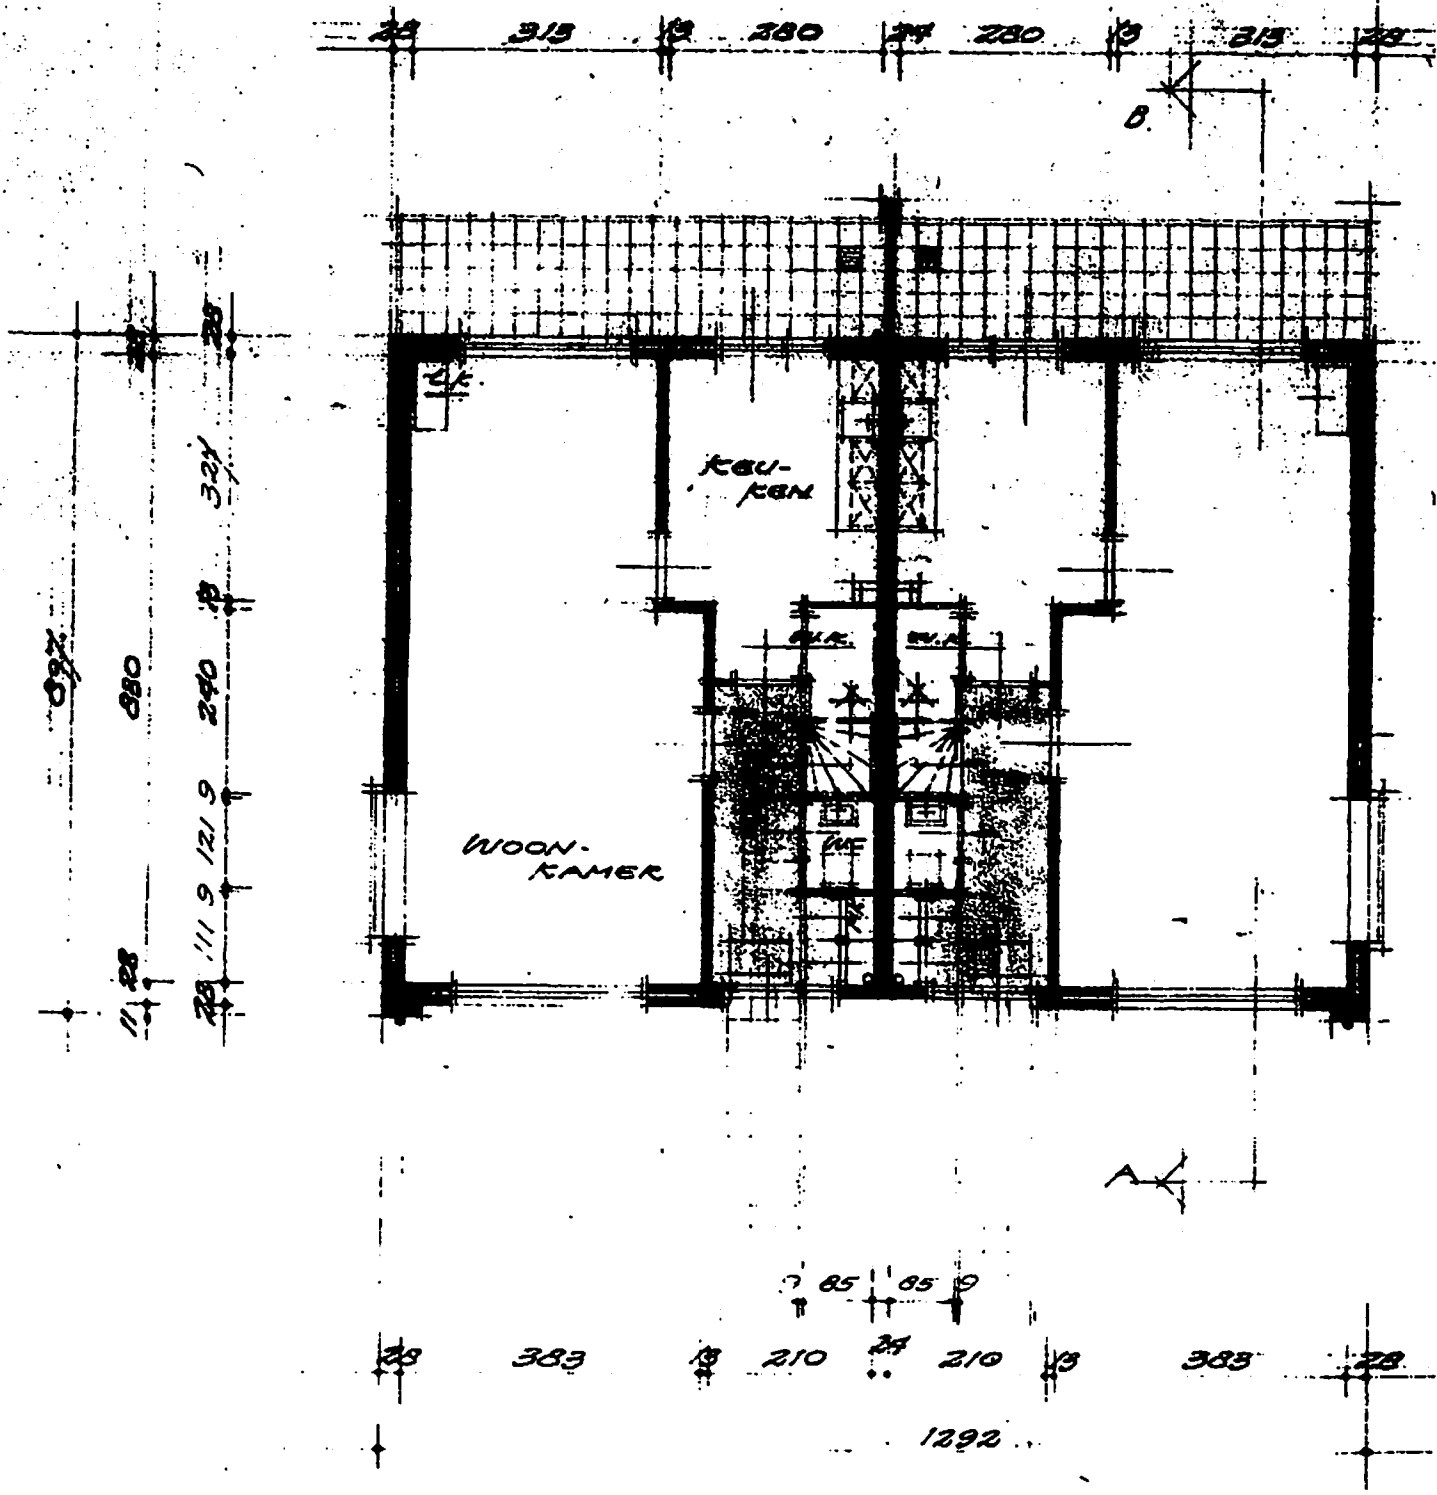

BEGANE GROND





GEVEL ^{NO} 1/2 ACHTERTUIN.

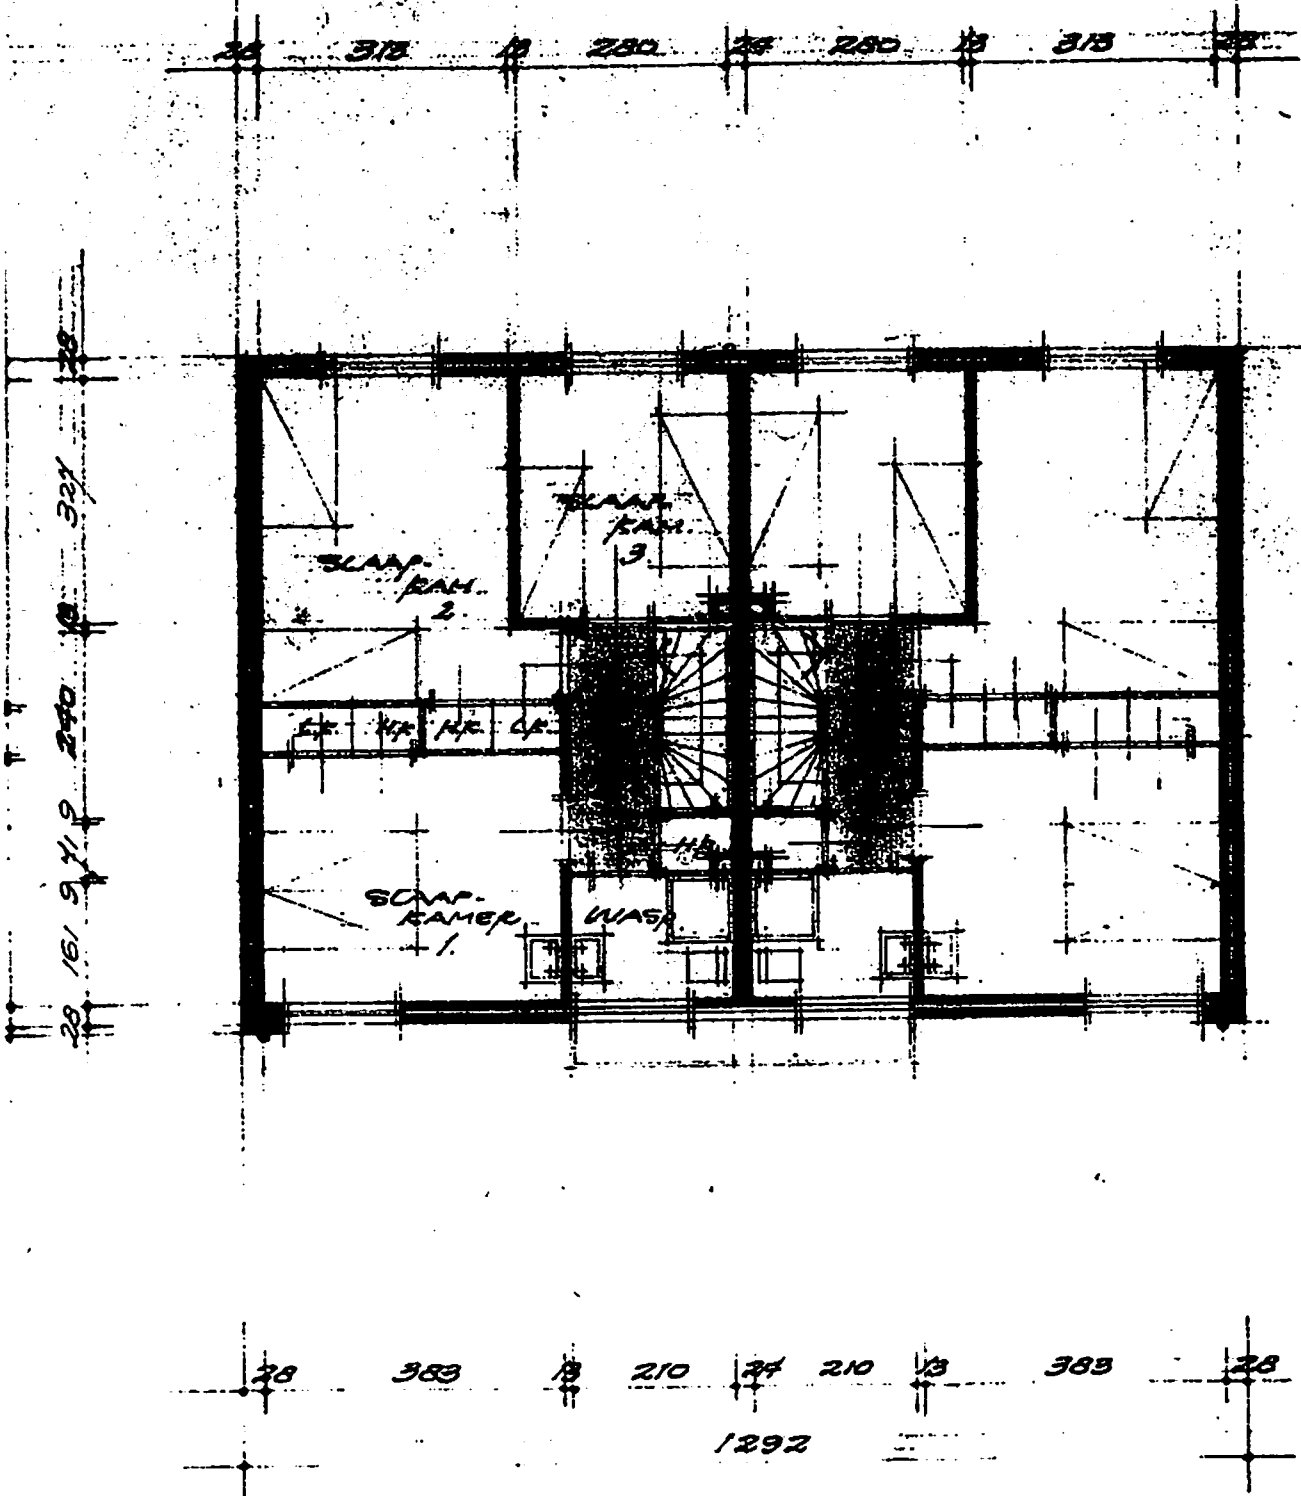


VERDIEPING

achtergevel

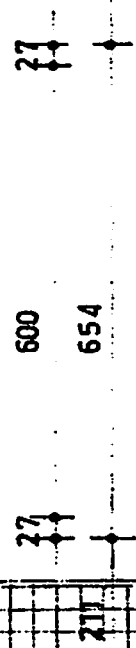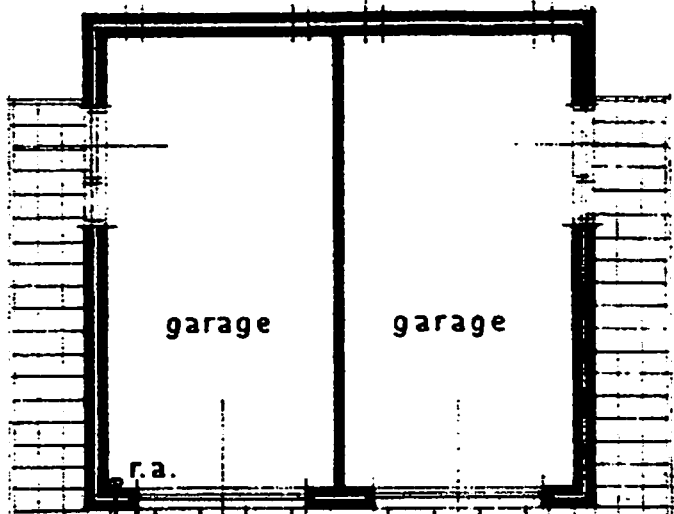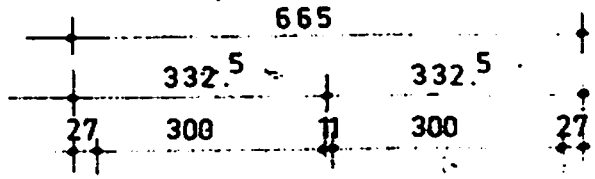

255/2998 13 t/m 31


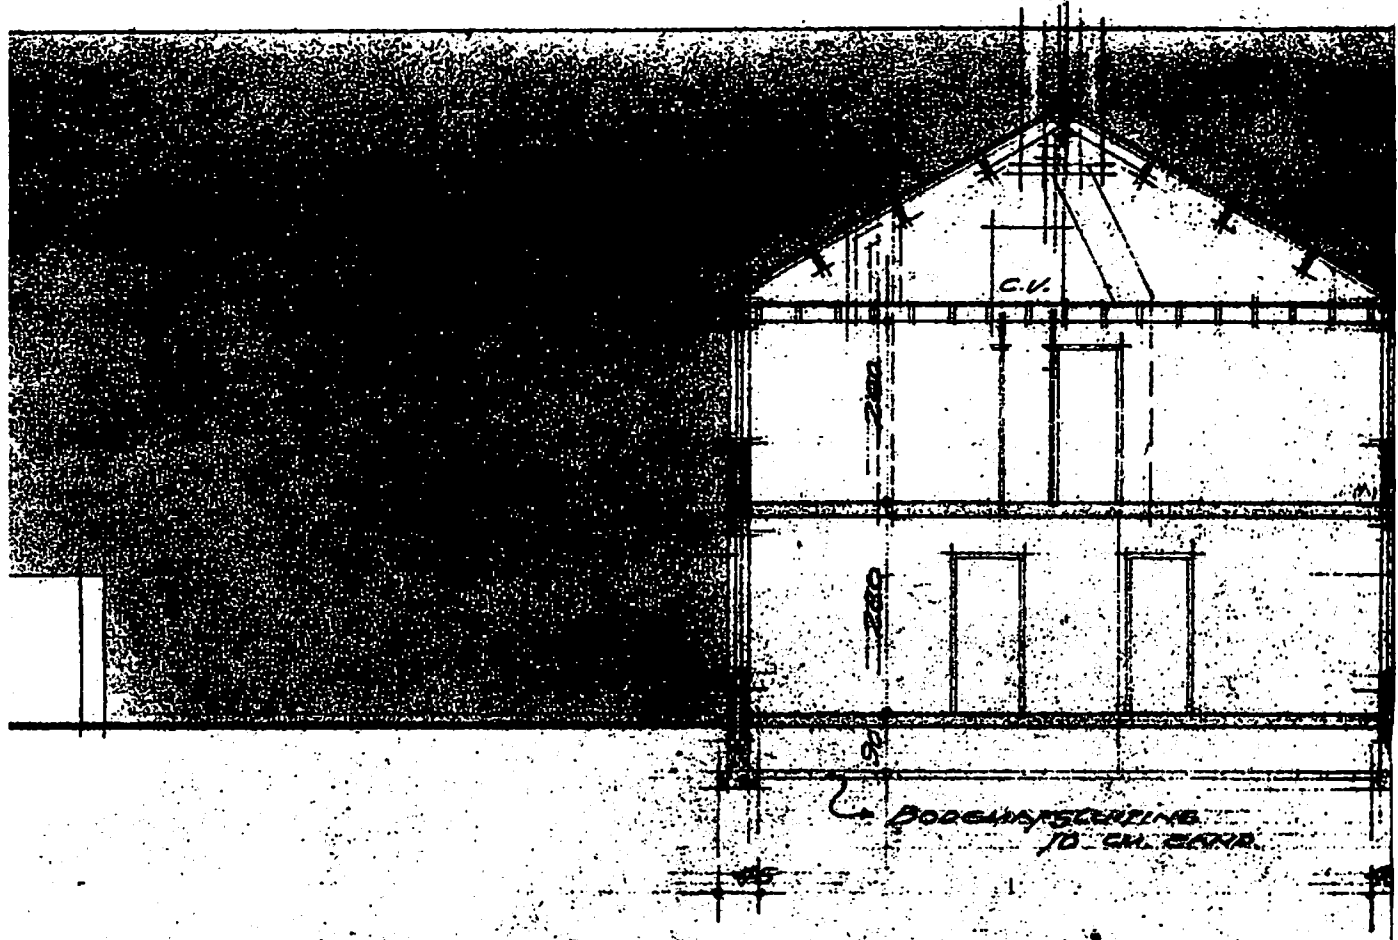


DOBBENDE A-B

